


COMUNE DI CAMPAGNANO DI ROMA

SCUOLA ELEMENTARE IN VIA UNGHERIA
ADEGUAMENTO ALLE NORME DI SICUREZZA, IGIENE, AGIBILITÀ E BARRIERE
ARCHITETTONICHE DEGLI EDIFICI SCOLASTICI (L.12/81)

PROGETTO ESECUTIVO ARCHITETTONICO
ABACO DELLE TRAMEZZATURE - PIANO TERRA POST OPERAM


COMUNE DI CAMPAGNANO DI ROMA (RM)	PROFESSIONE DEL F.E.	PROFESSIONE DEL F.E.
UFFICIO LAVORI PUBBLICI	ARCC	ARCC
PROF. ARCH. ALESSANDRO LEMELLI - ES. OPERA CAMPAGNANO DI ROMA (RM)	TAV/	TAV/
ESECUTIVO	003	003
RESPONSABILE DEL PROGETTO	1:50	1:50
ARCH. VINCENZO MABA	A	A
DATA FIRMA EMISSIONE	05/2010	05/2010
INDICAZIONE DEL CANTIERE	05/2010	05/2010
VIA Ungheria - Campagnano di Roma	C	C

VEDI TAVOLA - ABACO BAGNI_BAGNI BLOCCO A

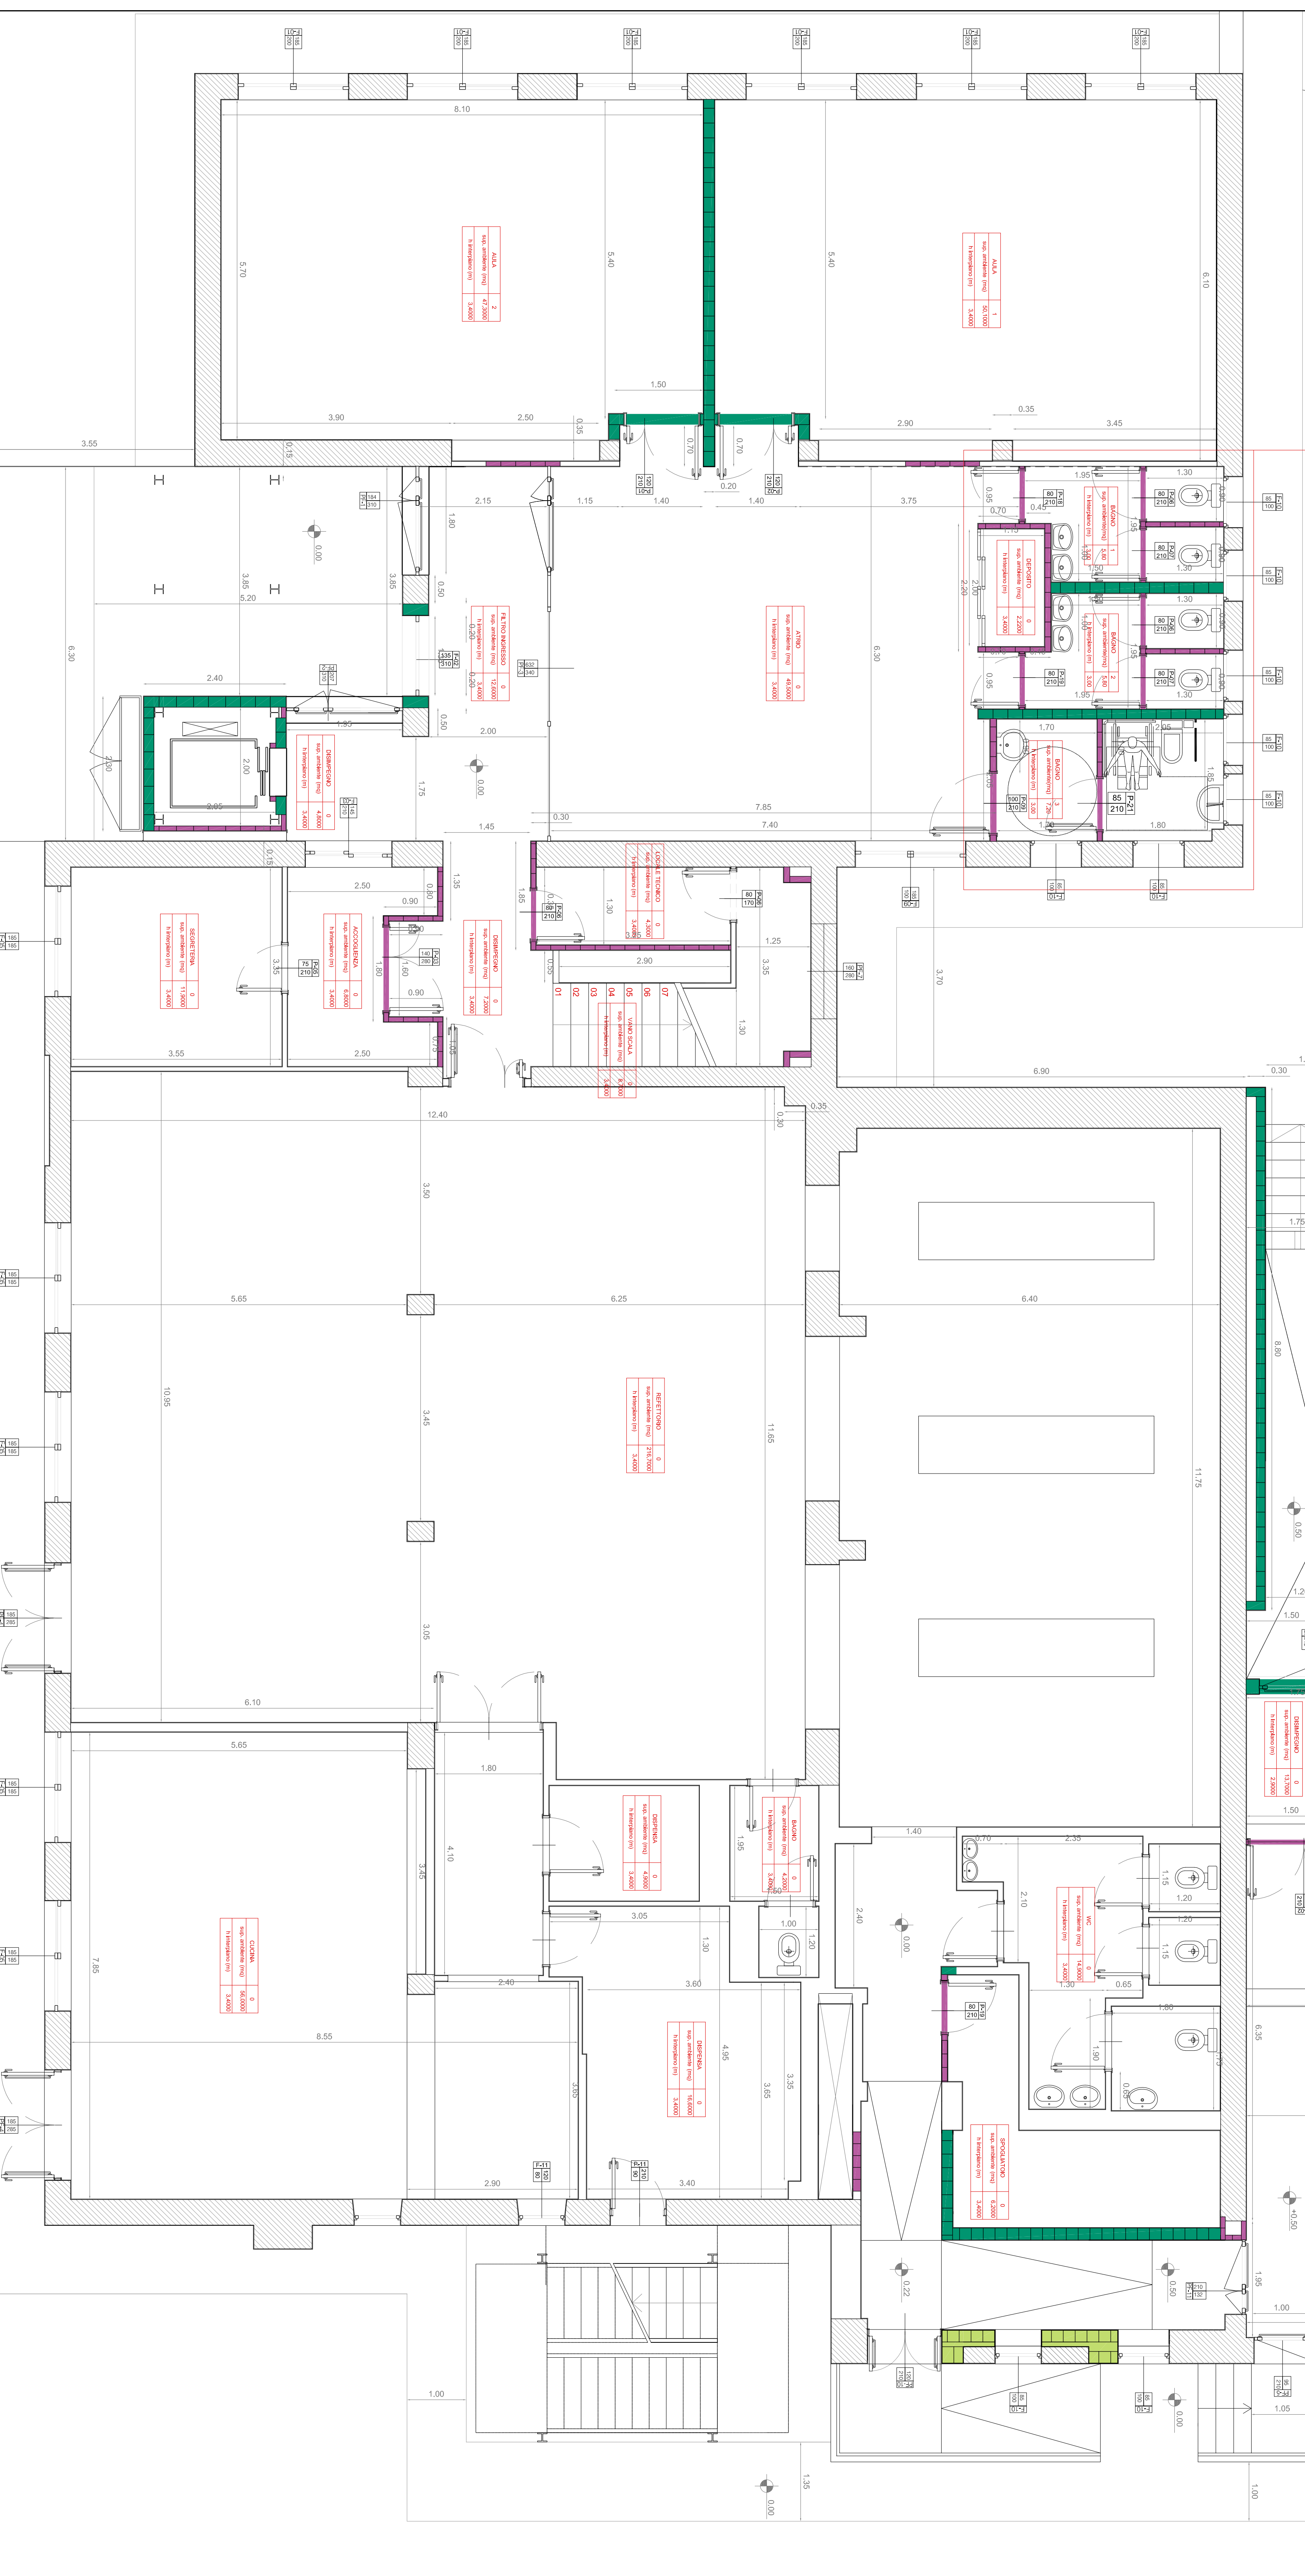


VEDI TAVOLA - ABACO BAGNI_BAGNI AULE POLIFUNZIONALI

MURATURA TIPO A

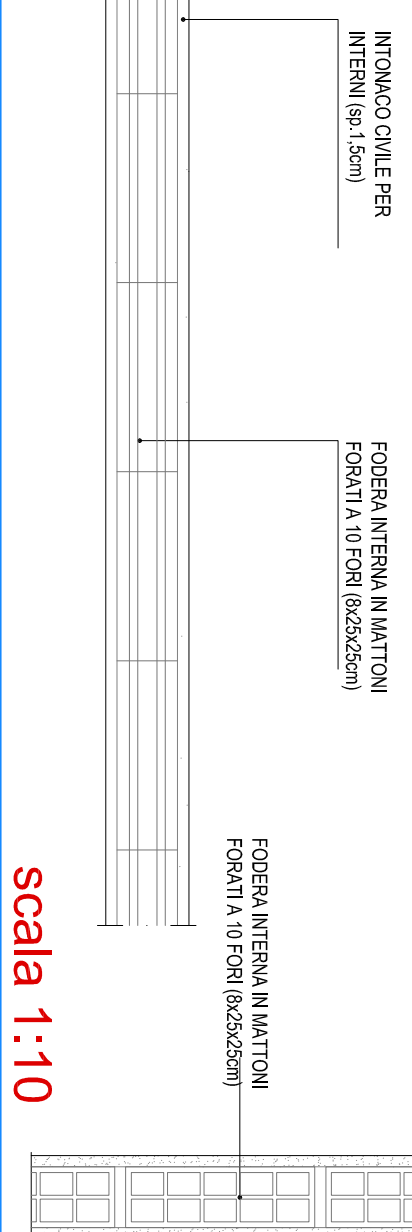


scala 1:10

MURATURA TIPO B

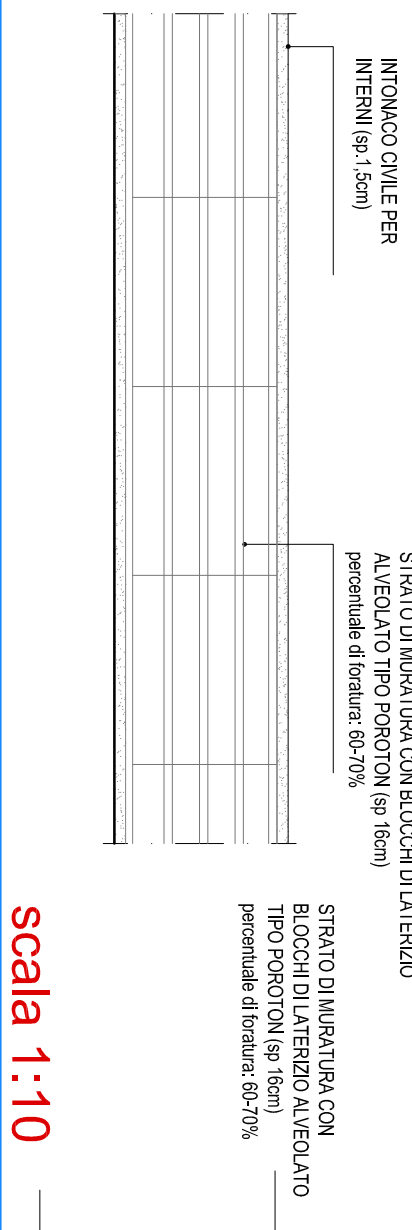

scala 1:10

MURATURA TIPO C

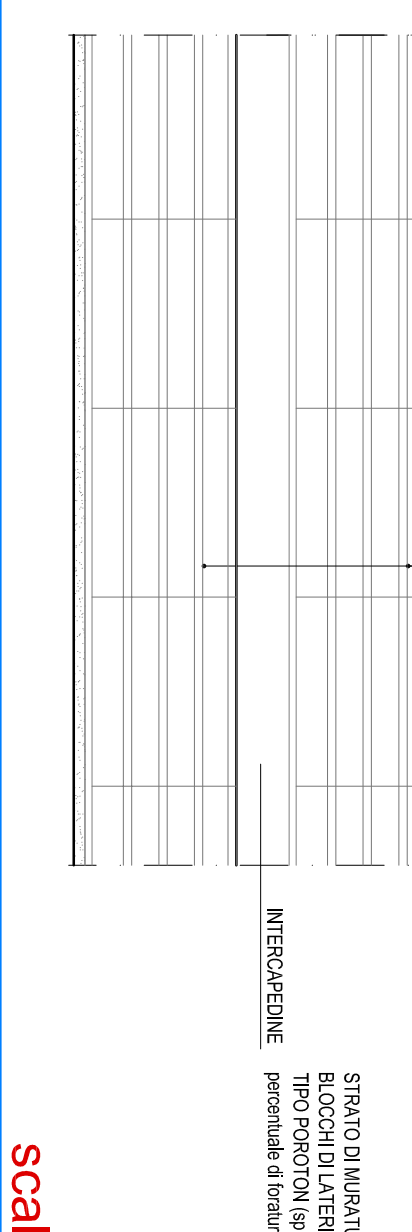

scala 1:10