





Manutenzione e Recupero del Parco Pubblico "VENTURI"


RICHIESTA DI AUTORIZZAZIONE PAESAGGISTICA
ai sensi dell'art. 146 del D. Lgs. 42/2004 e del DPCM del 12/12/2005
e dell'art. 21 c.4 del D. Lgs. 42/2004

Arch. Antonio Paolo Mascia


PROGETTO	PROGETTO	PROGETTO
U	INGEGNERAMENTO, REEVA, PIANIMETRIE, SEZIONI E DETAGLI	REDAZIONE
Giugno 2019		2019

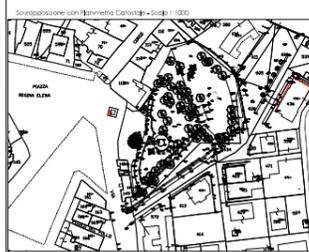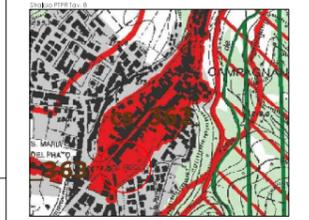


RIEVO ANTE OPERAM - SCALA 1:200

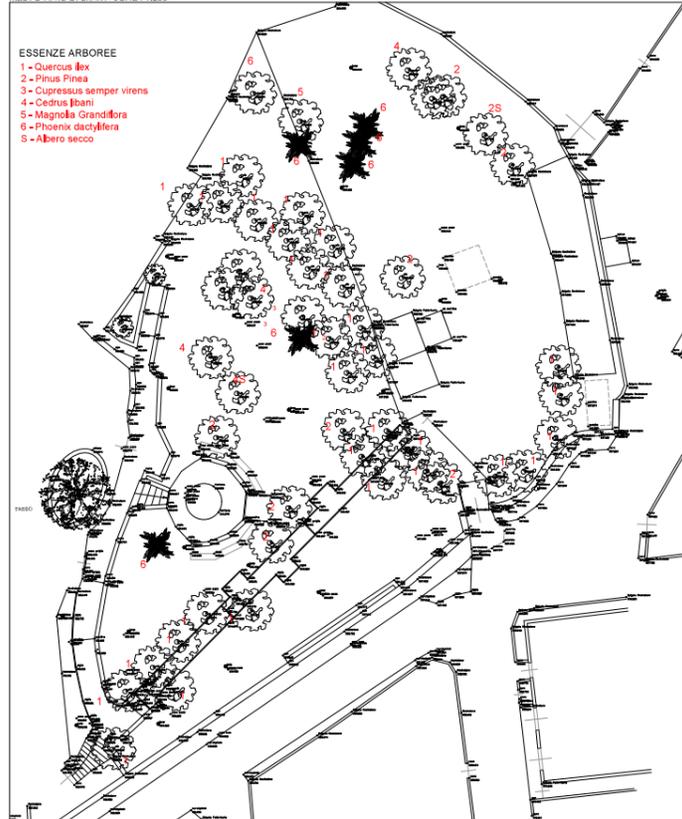


PLANIMETRIA POST OPERAM - SCALA 1:200

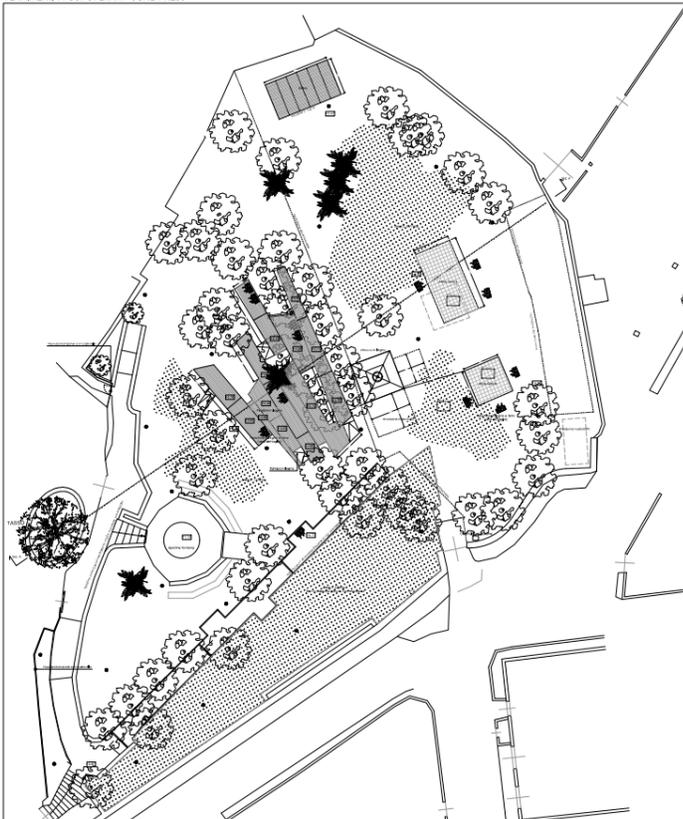


SEZIONE A - SCALA 1:200

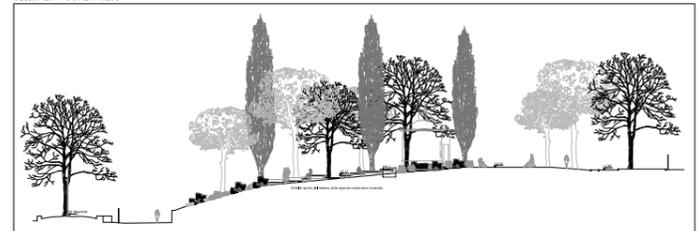


Pianta Chiosco - SCALA 1:50

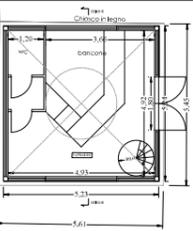


Prospetto e Sezione Chiosco - SCALA 1:50

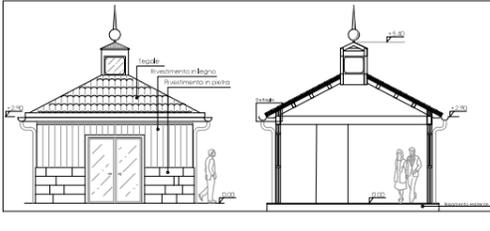

Dettaglio Copertura Chiosco

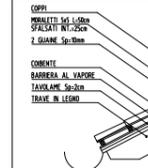

Dettaglio Panchina

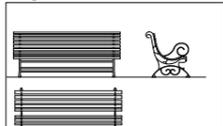


Render del Chiosco



Render delle passerelle



DETTAGLIO "A"

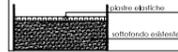

DETTAGLIO "B"



Dettaglio "C"

